

M A P A

SYTUACYJNO - WYSOKOŚCIOWA

Skala 1 : 500

Obiekt ul. Polna

Gmina m. Tomaszów Maz.

Powiat tomaszowski
Woj. łódzkie

STAROSTWO POWIATOWE
w Tomaszowie Maz.

WYDZIAŁ GEODEZJI I GOSPODARKI
NIERUCHOMOŚCIAMI

POWIATOWY OŚRODEK DOKUMENTACJI
GEODEZYJNEJ I KARTOGRAFICZNEJ

Nr
404/2013

Starosta Tomaszowski
Wydział Geodezji i Gospodarki Nieruchomościami
Powiatowy Ośrodek Dokumentacji
Geodezyjnej i Kartograficznej

Powiadza się zgodność niniejszej mapy z oryginałem
przyjętym do puństwowego zasobu geodezyjnego i
kartograficznego w dniu
i zwierdziejony w całości i w części do celów projektowych.
Niniejsza mapa ma charakter roboczy do celów projektowych.

Tomaszów Maz. **30. WRZ. 2013** **STAROSTA**

Małgorzata Gwizda
Zastępca Naczelnika Wydziału
Geodezji i Gospodarki Nieruchomościami


Starosta Tomaszowski
Wydział Geodezji i Gospodarki Nieruchomościami
Powiatowy Ośrodek Dokumentacji
Geodezyjnej i Kartograficznej

Reprodukowanie, rozpowszechnianie i rozprowadzanie
niniejszego dokumentu wymaga zezwolenia, do którego
mowa art. 18 ustawy z dnia 17 maja 1989r. - Prawo
geodezyjne i kartograficzne (Dz.U. z 2010 r. Nr 193
poz. 1287 ze zm).

Tomaszów Maz. **30. WRZ. 2013** **up. STAROSTY**

Małgorzata Gwizda
Zastępca Naczelnika Wydziału
Geodezji i Gospodarki Nieruchomościami

INWESTYCJA: PROJEKT BUDOWLANY WYMIANY DRZWI WRAZ Z POSZERZENIEM OTWORÓW DRZWIOWYCH, ORAZ REMONTU POSADZEK ADRES INWESTYCJI: 97-200 TOMASZÓW MAZ. UL. POLNA 56, DZ.NR.752, OBR.23	
INWESTOR: DOM POMOCY SPOŁECZNEJ NR 1 W TOMASZOWIE MAZOWIECKIM UL. POLNA 56	
Nazwa rysunku: RZUT II PIĘTRA STAN ISTNIEJĄCY	
Skala: 1:100	numer strony: 16
Data: IX 2013	numer rysunku: 1
Projektant Architektury: mgr inż. arch. Jakub Pleczyński upr. Nr. 28/R-1026/OIA/07 w specjalności architektonicznej.	
Projektant Konstrukcji: mgr inż. Mariusz Felichczak upr. Nr. LOD/0491/POOK/06 w specjalności konstr.-bud.	

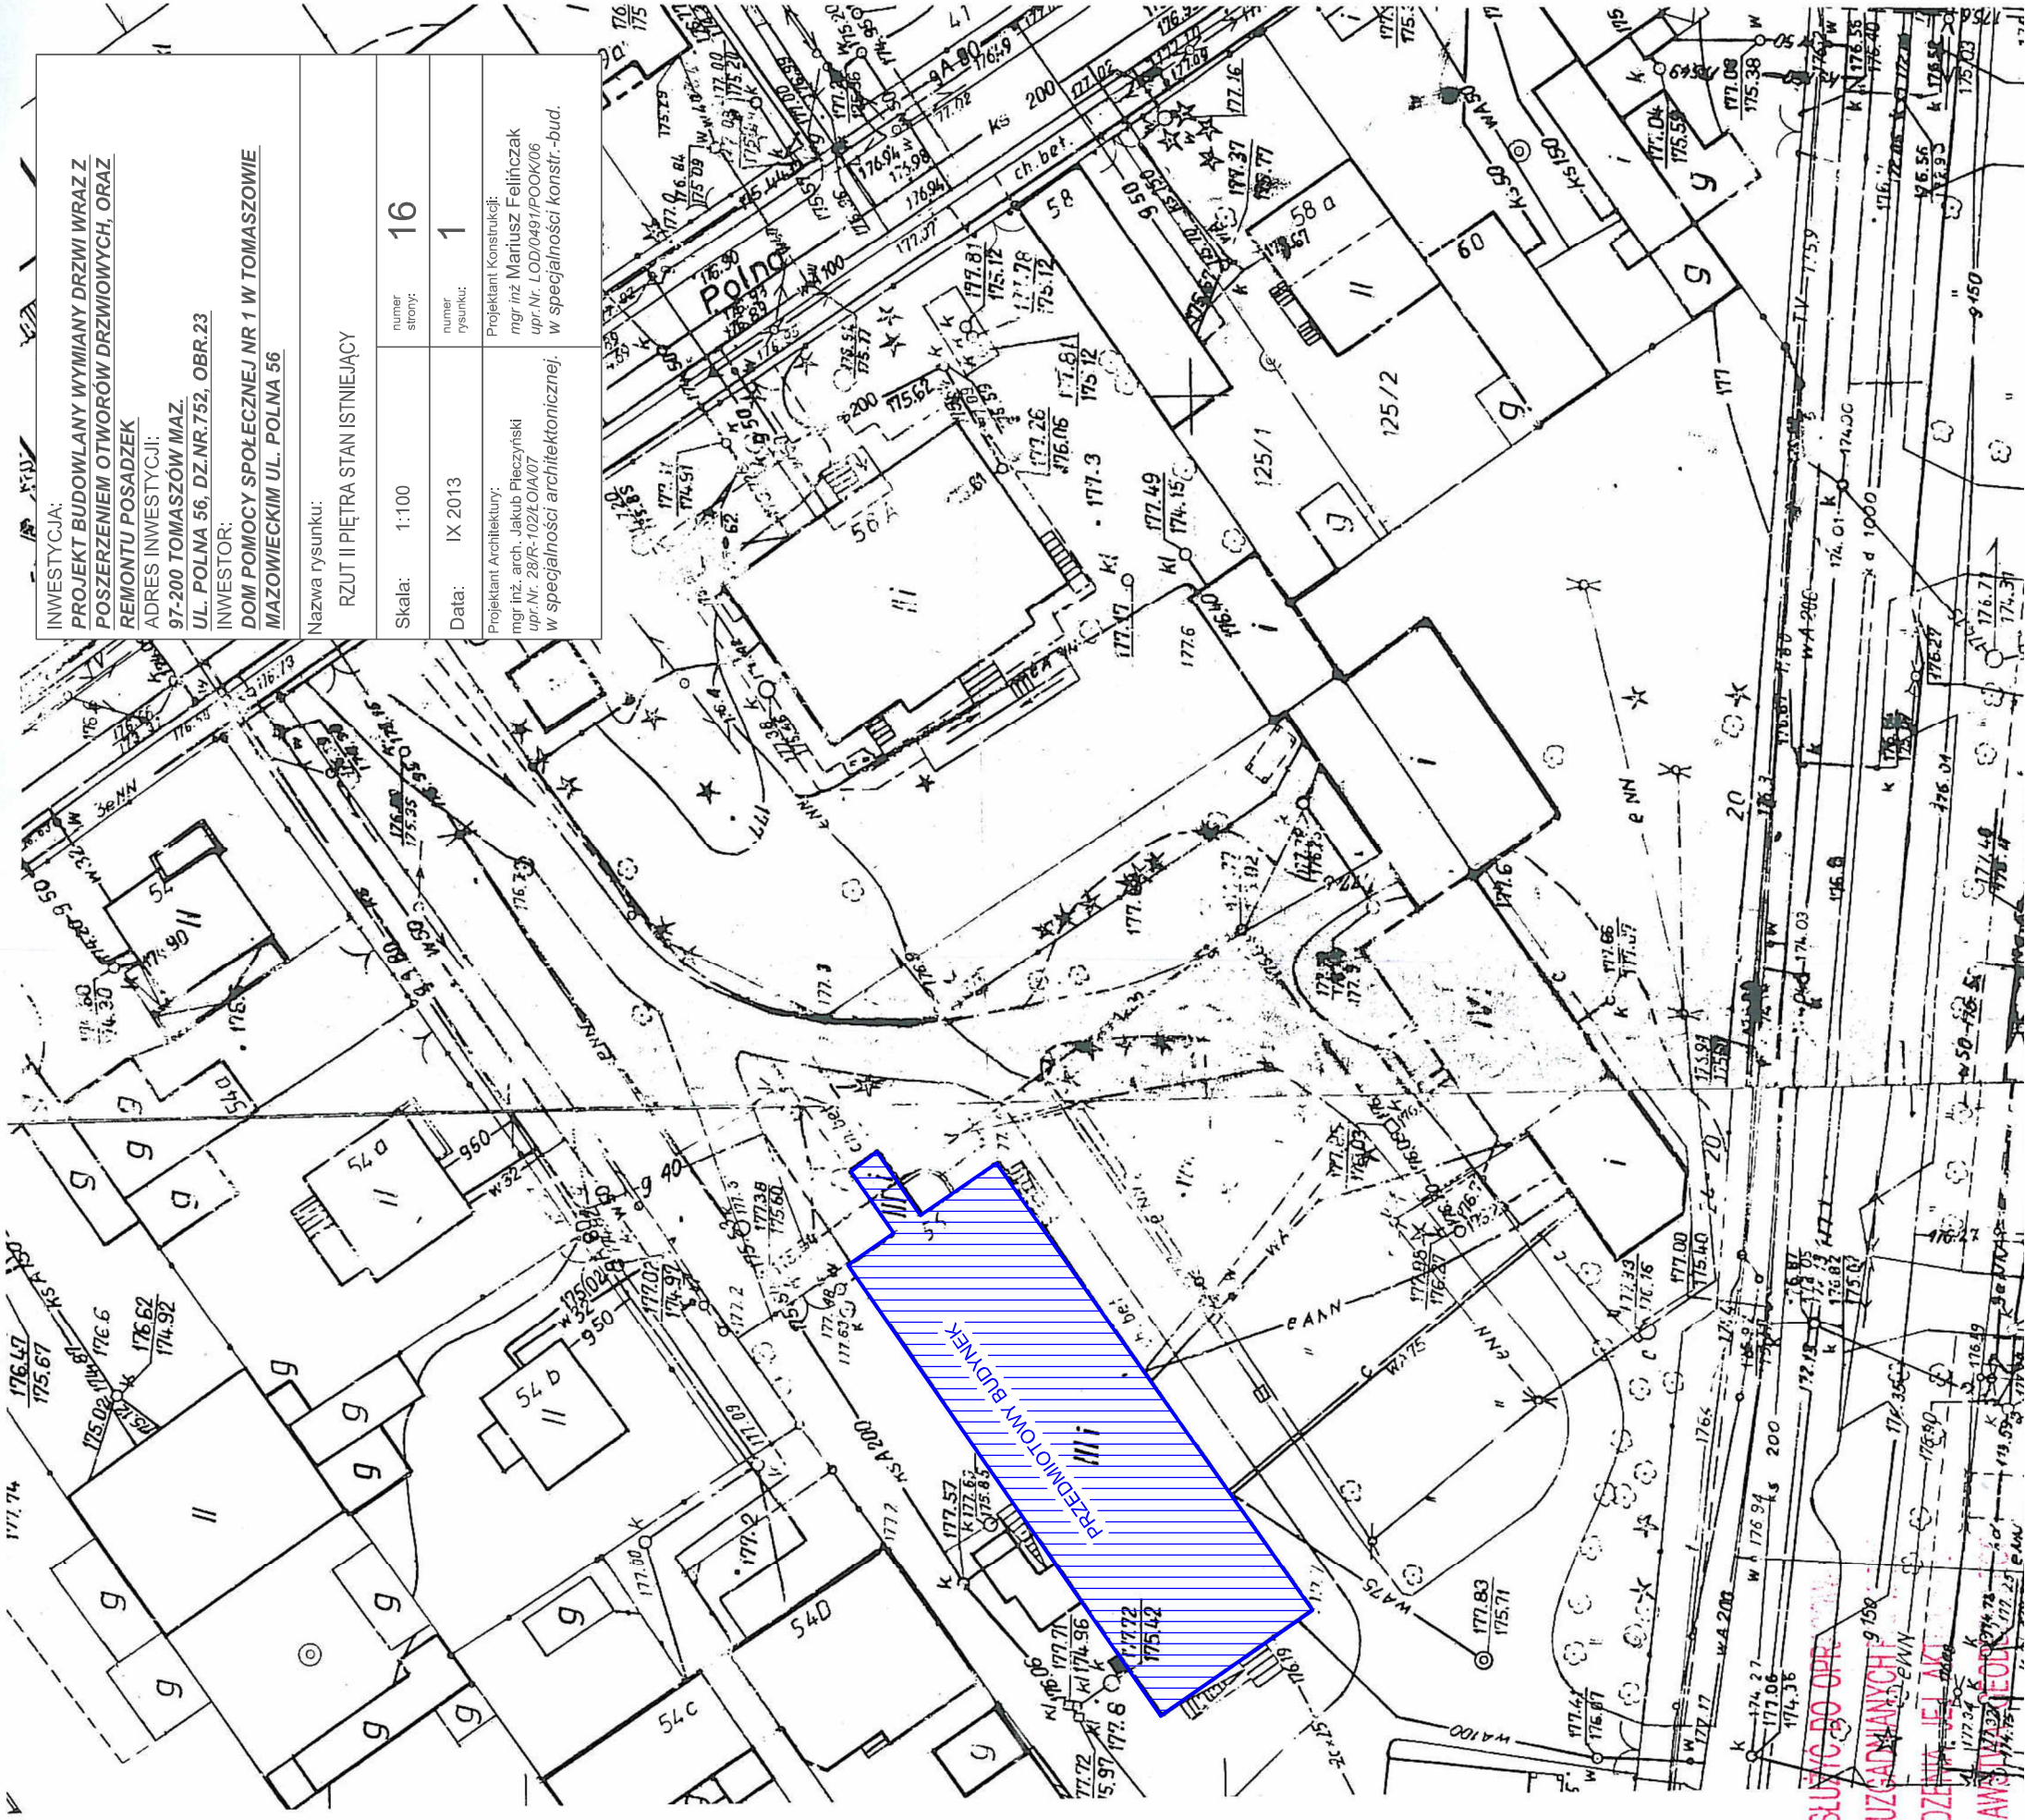

MAPA NINIEJSZA NIE MOŻE SŁUżyć DO OPRACOWANIA
PROJEKTÓW TECHNICZNYCH UŻYCIEM
BEZ UPRZEDNIEGO SPRAWDZENIA IEL AK
PRZEZ JEDNOSTKĘ WYKONAWCZĄ